


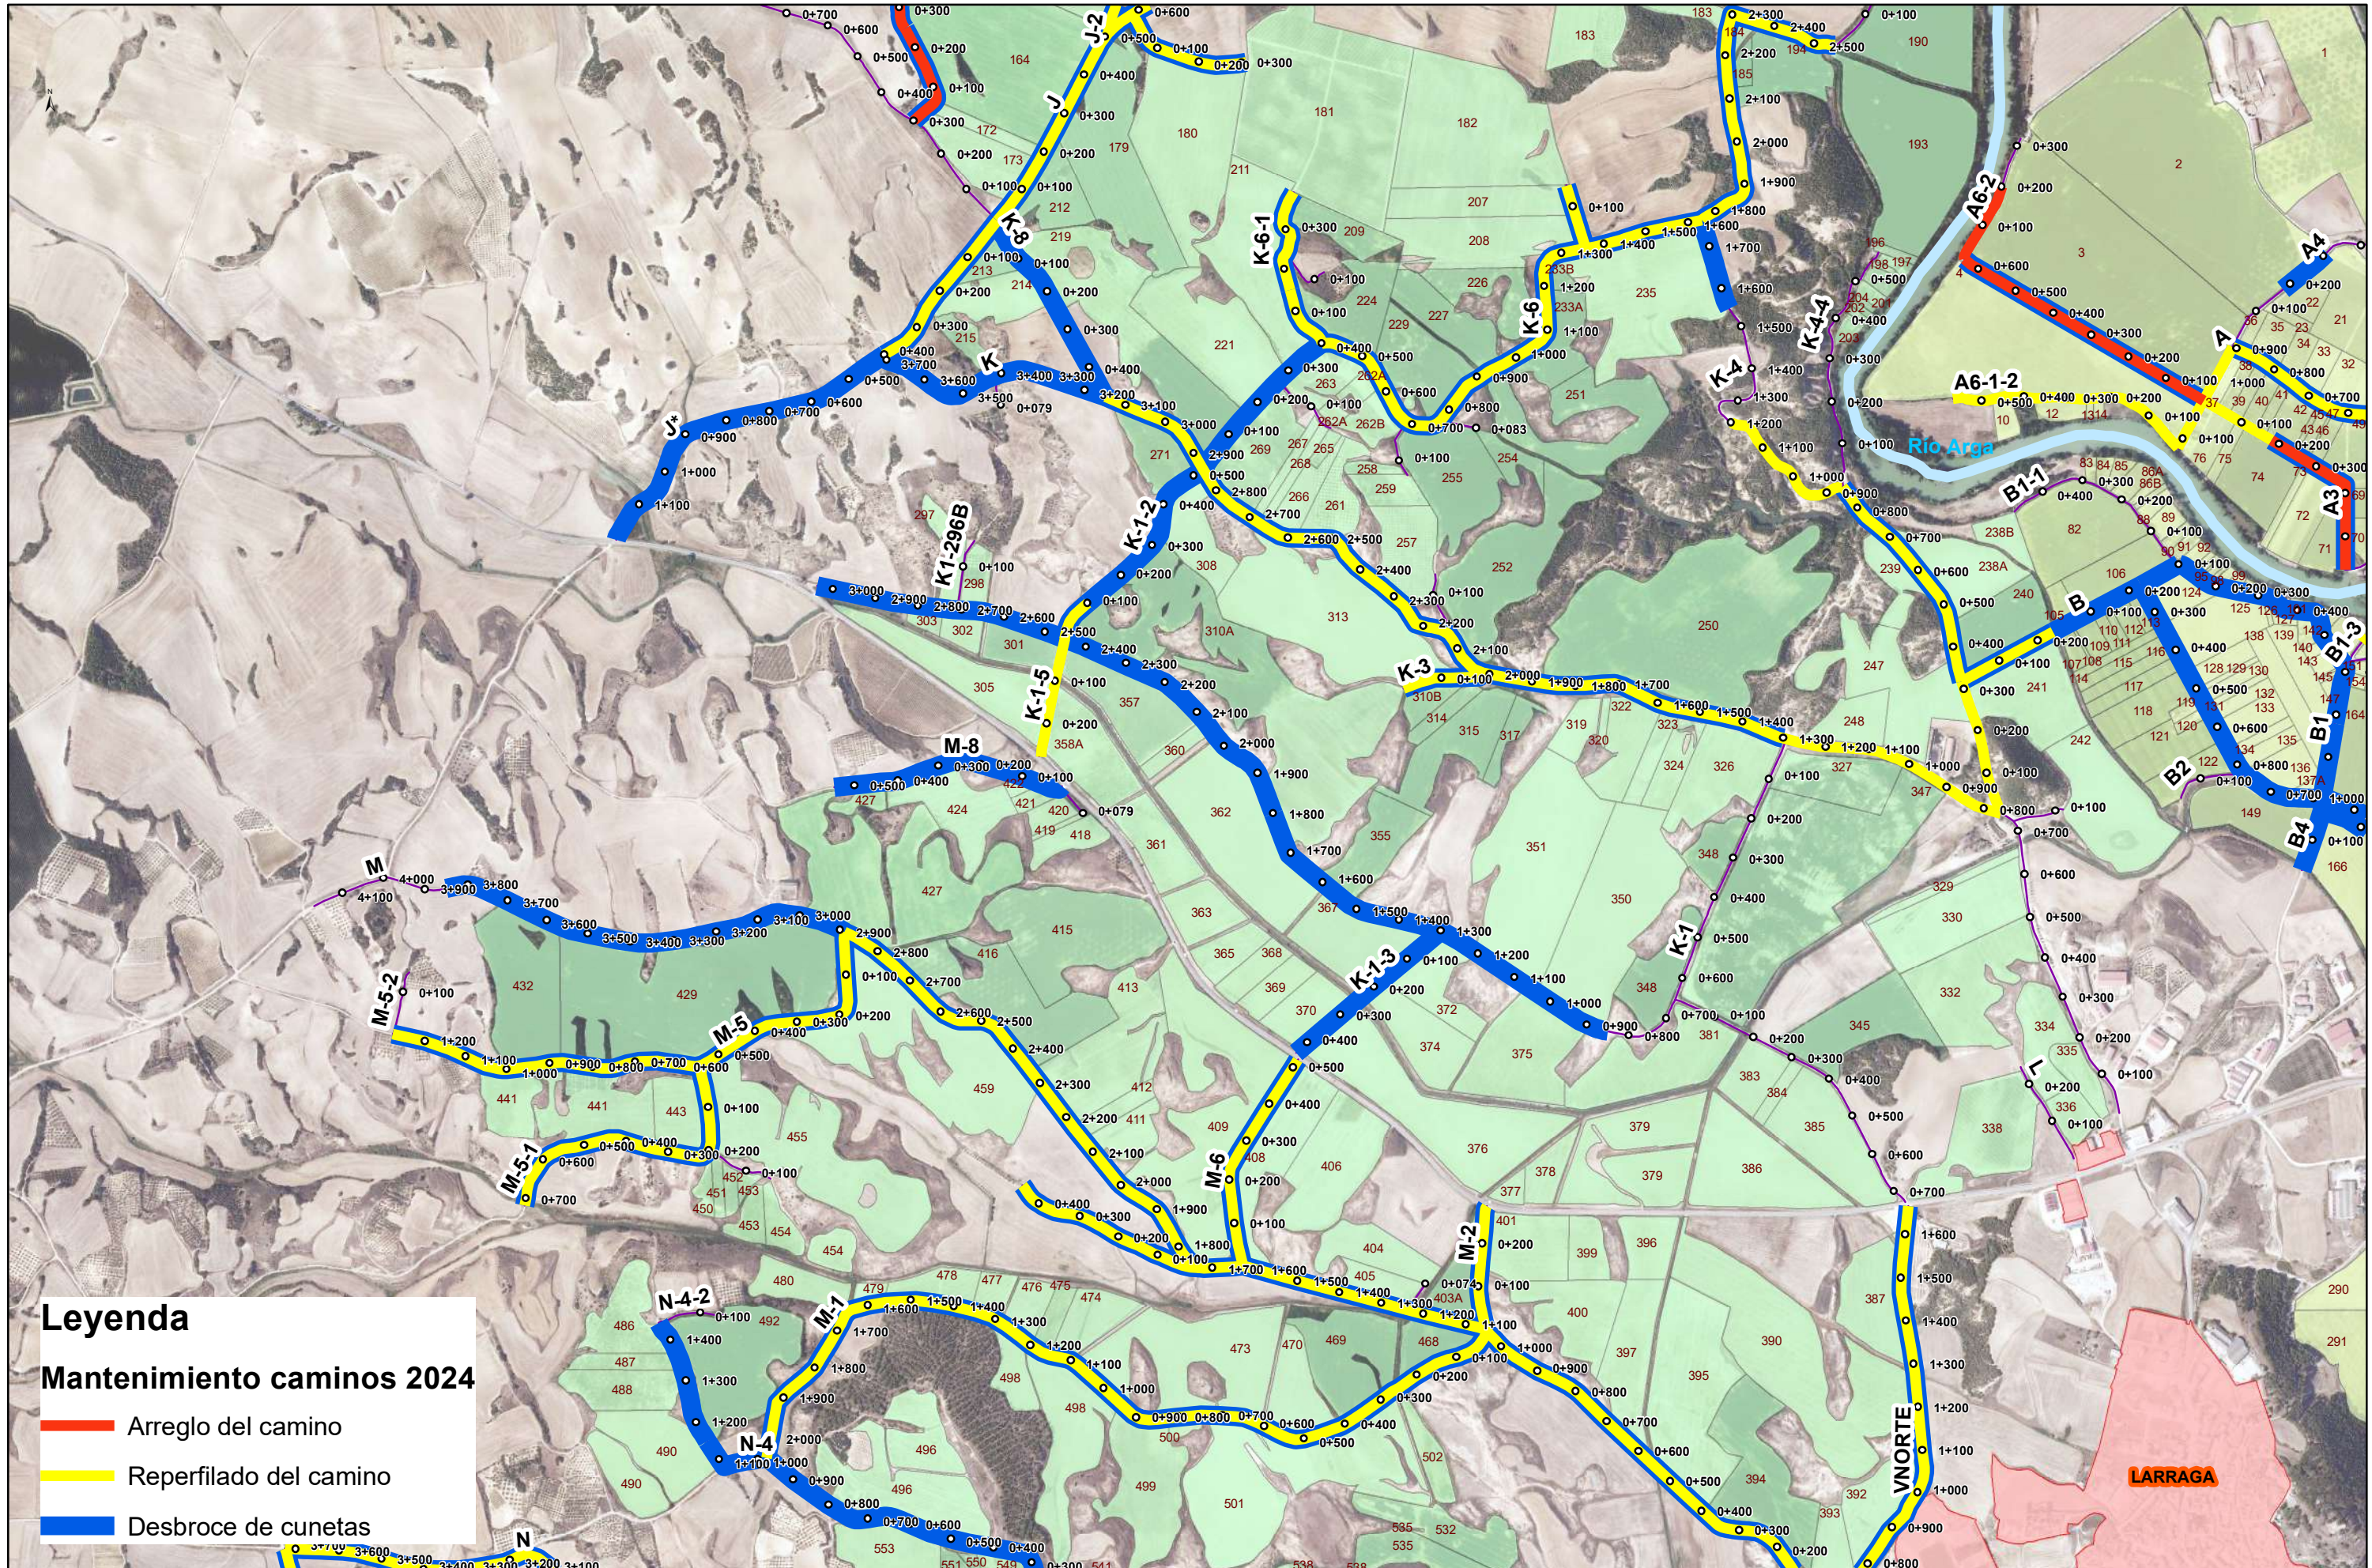

Leyenda

Mantenimiento caminos 2024

- Arreglo del camino
- Reperfilado del camino
- Desbroce de cunetas



Leyenda

Mantenimiento caminos 2024

- Arreglo del camino
- Reperfilado del camino
- Desbroce de cunetas

Ampliación de la 1ª Fase del Canal de Navarra

MANTENIMIENTO DE CAMINOS 2024
Sector XXIV(II)

ESCALA
1:5.000

Nº Plano
3


Fecha
2024



LARRAGA

Rio Arga


VNORTE

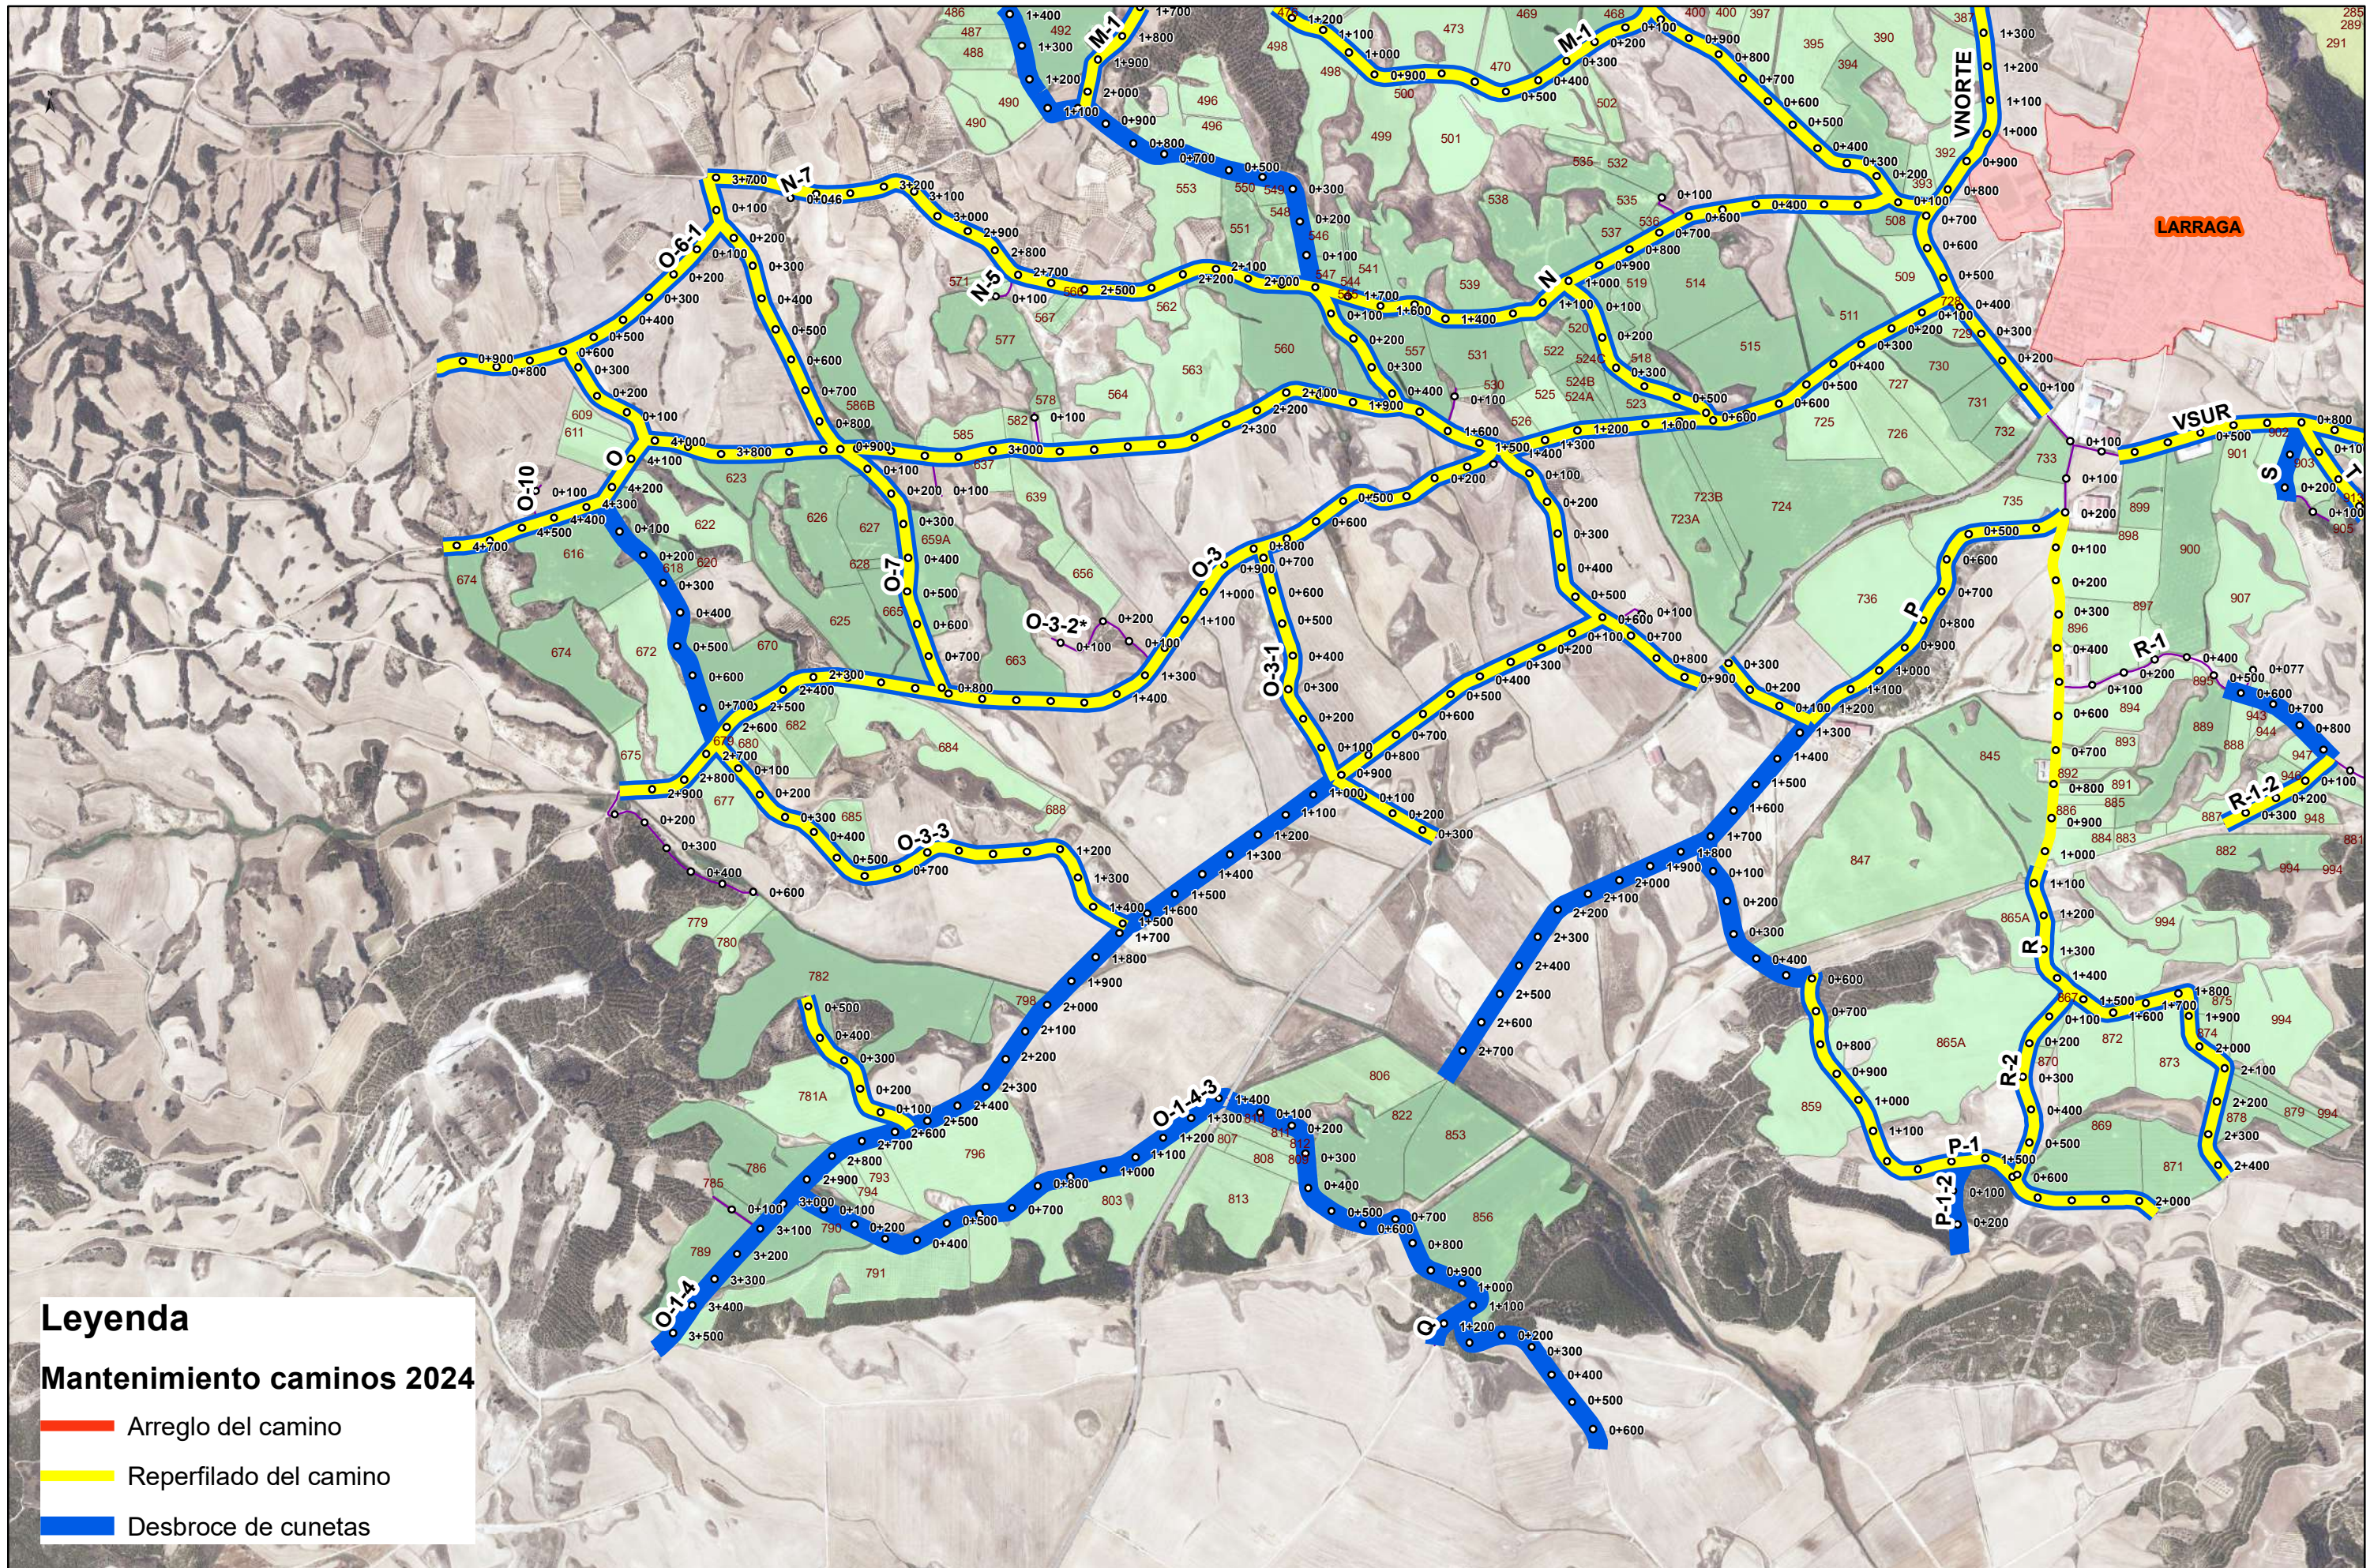

Leyenda

Mantenimiento caminos 2024


- Arreglo del camino
- Reperfilado del camino
- Desbroce de cunetas

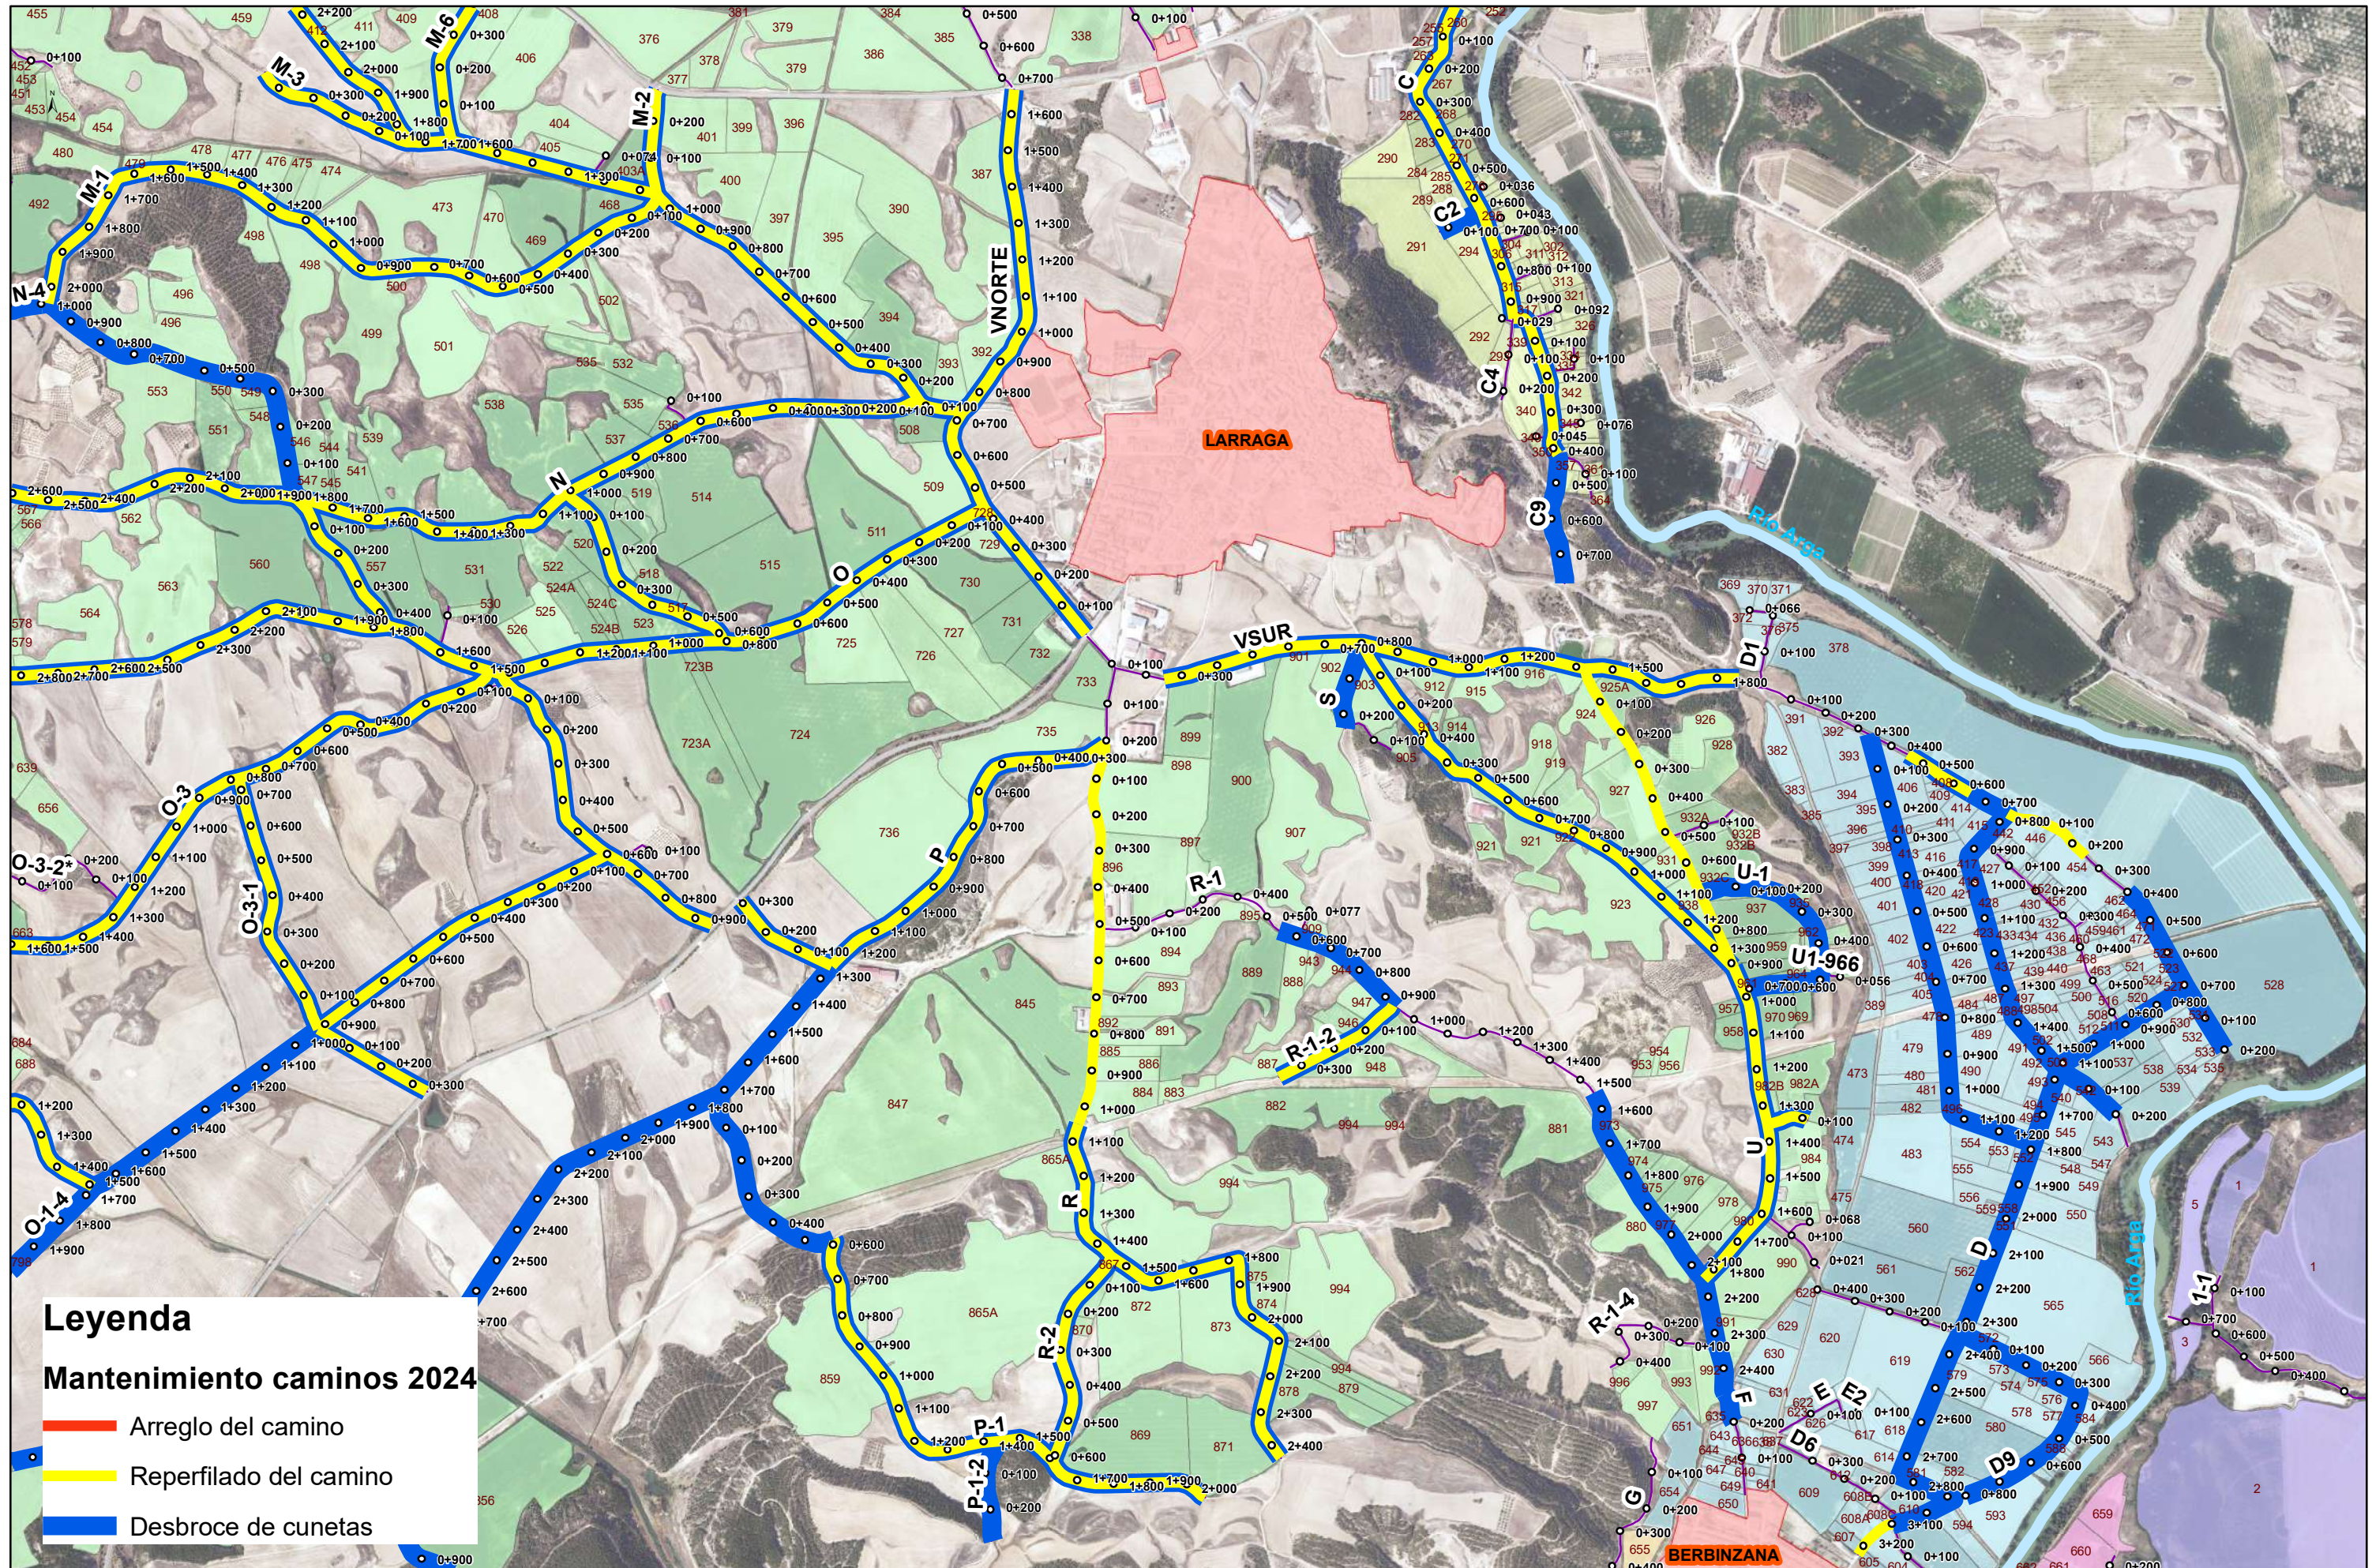

Leyenda

Mantenimiento caminos 2024


- Arreglo del camino
- Reperfilado del camino
- Desbroce de cunetas

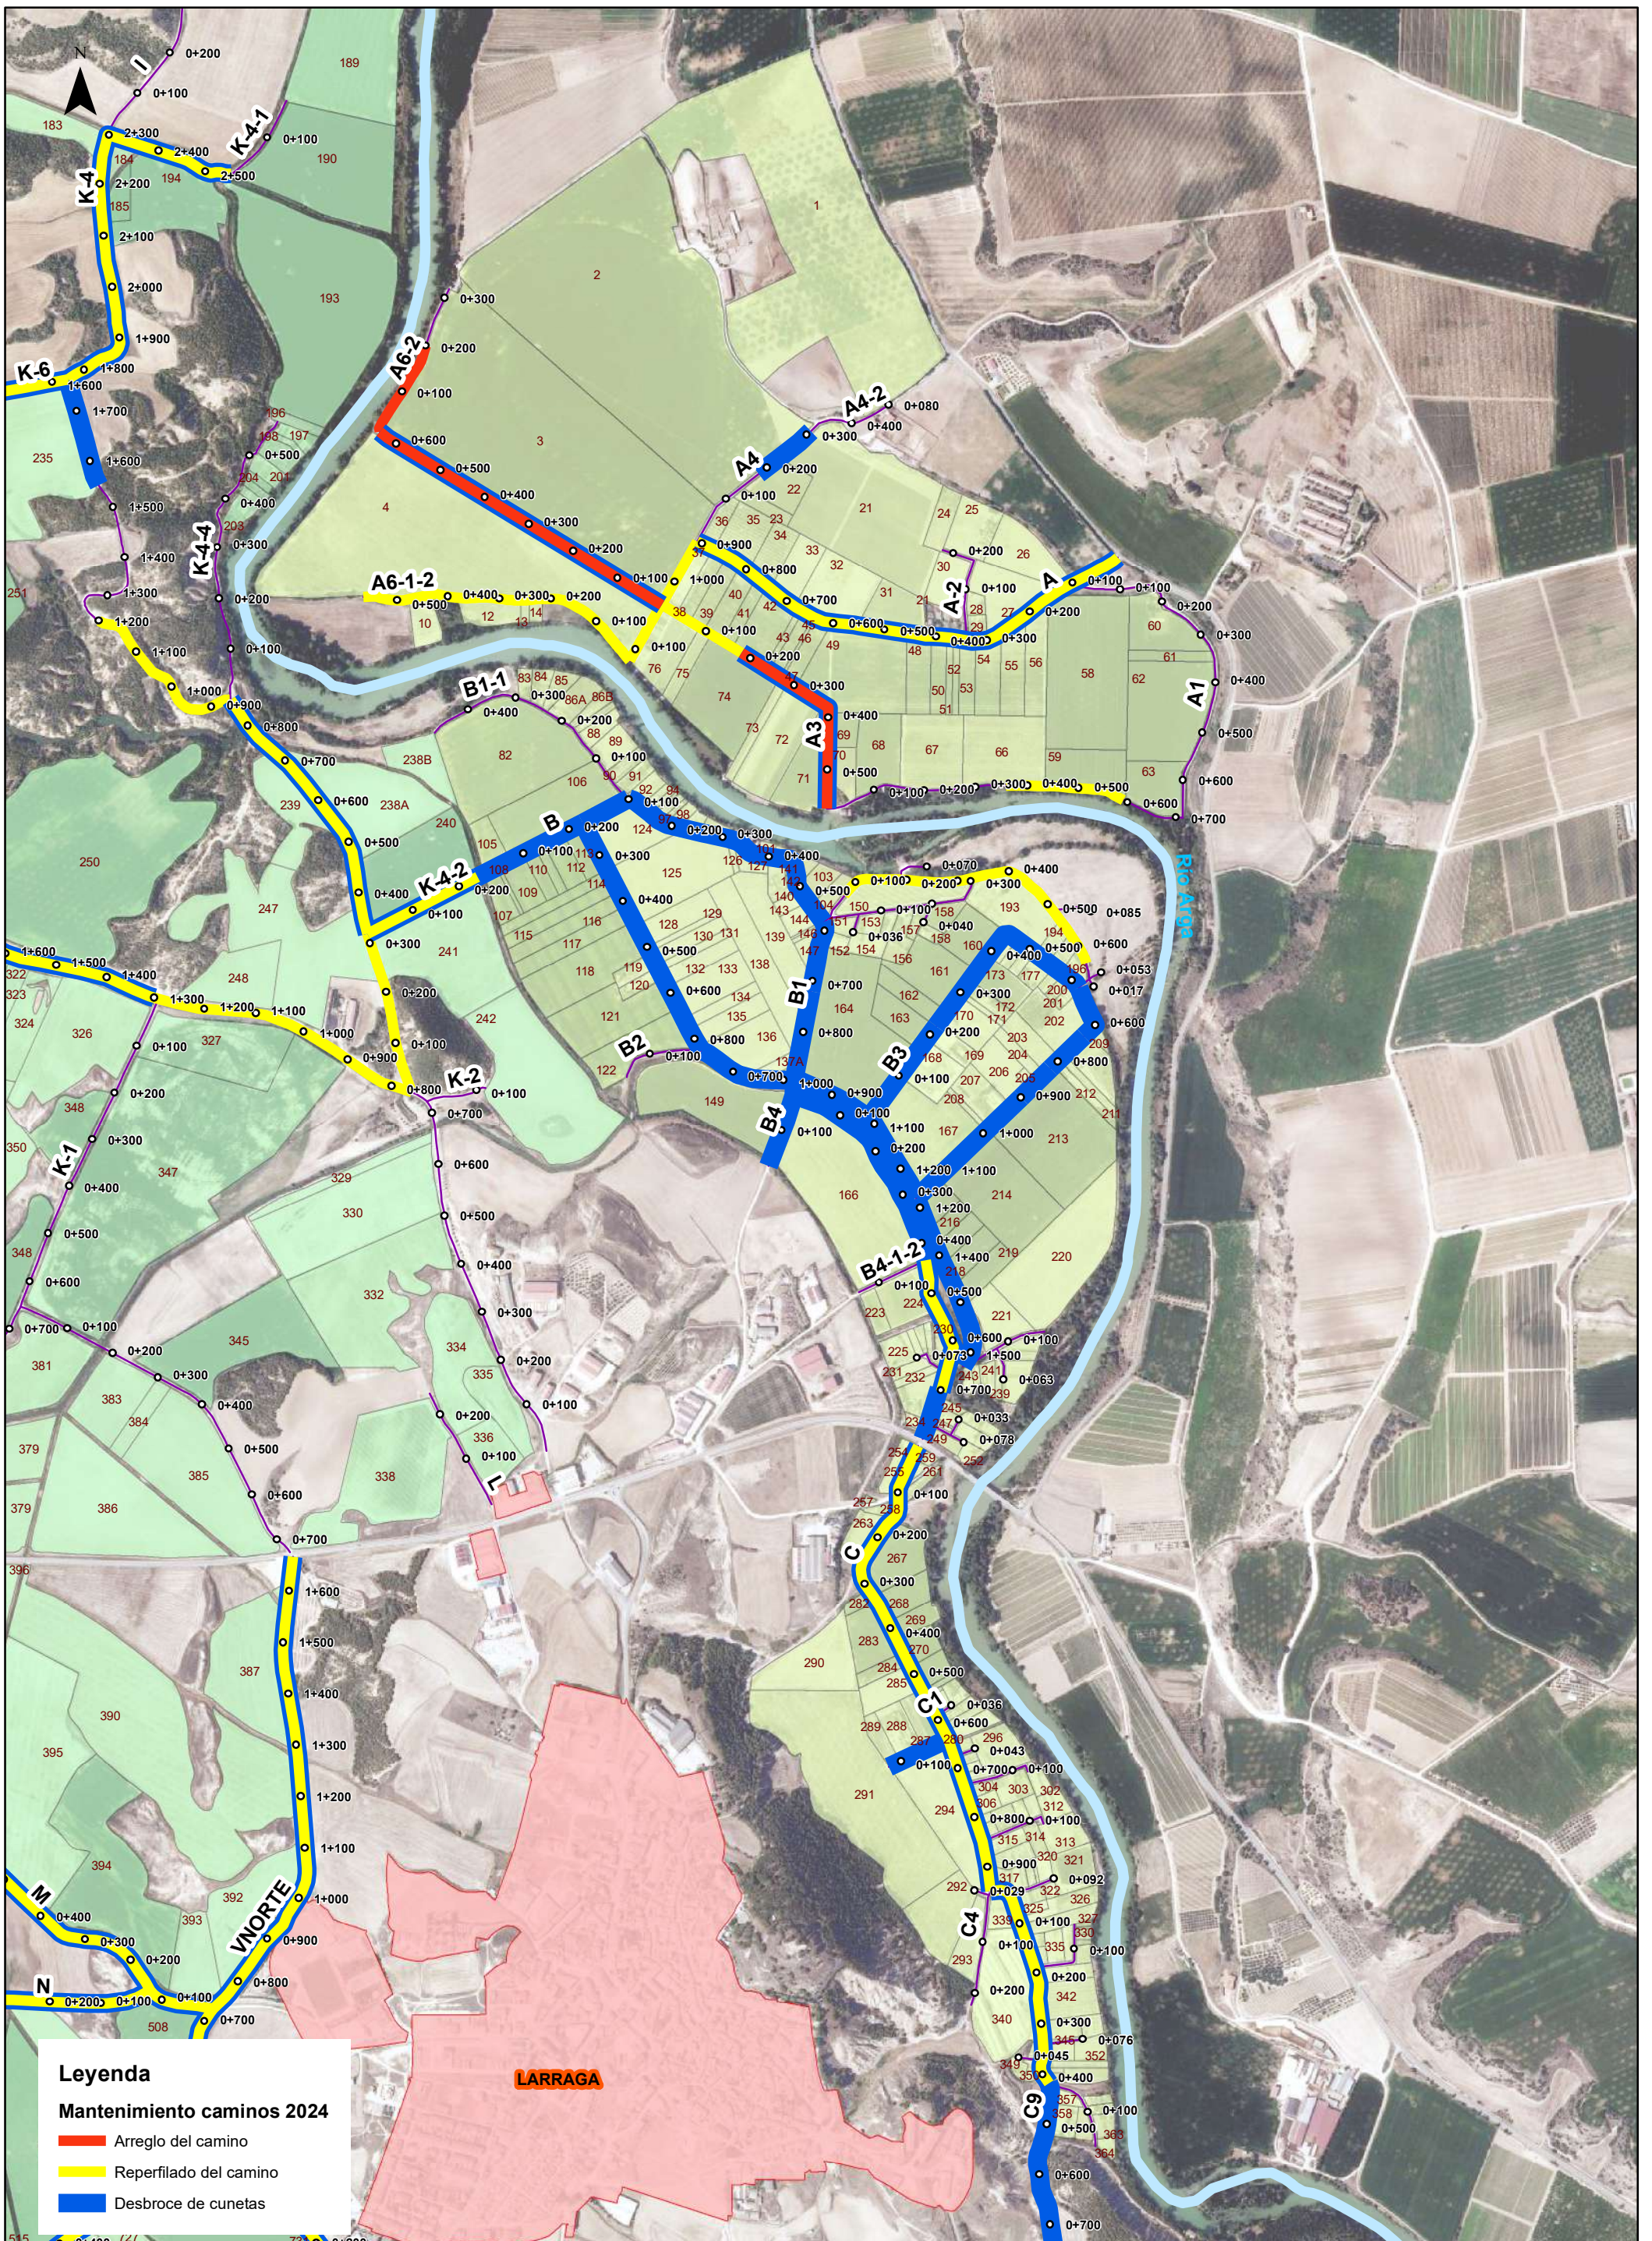

Leyenda

Mantenimiento caminos 2024


- Arreglo del camino
- Reperfilado del camino
- Desbroce de cunetas

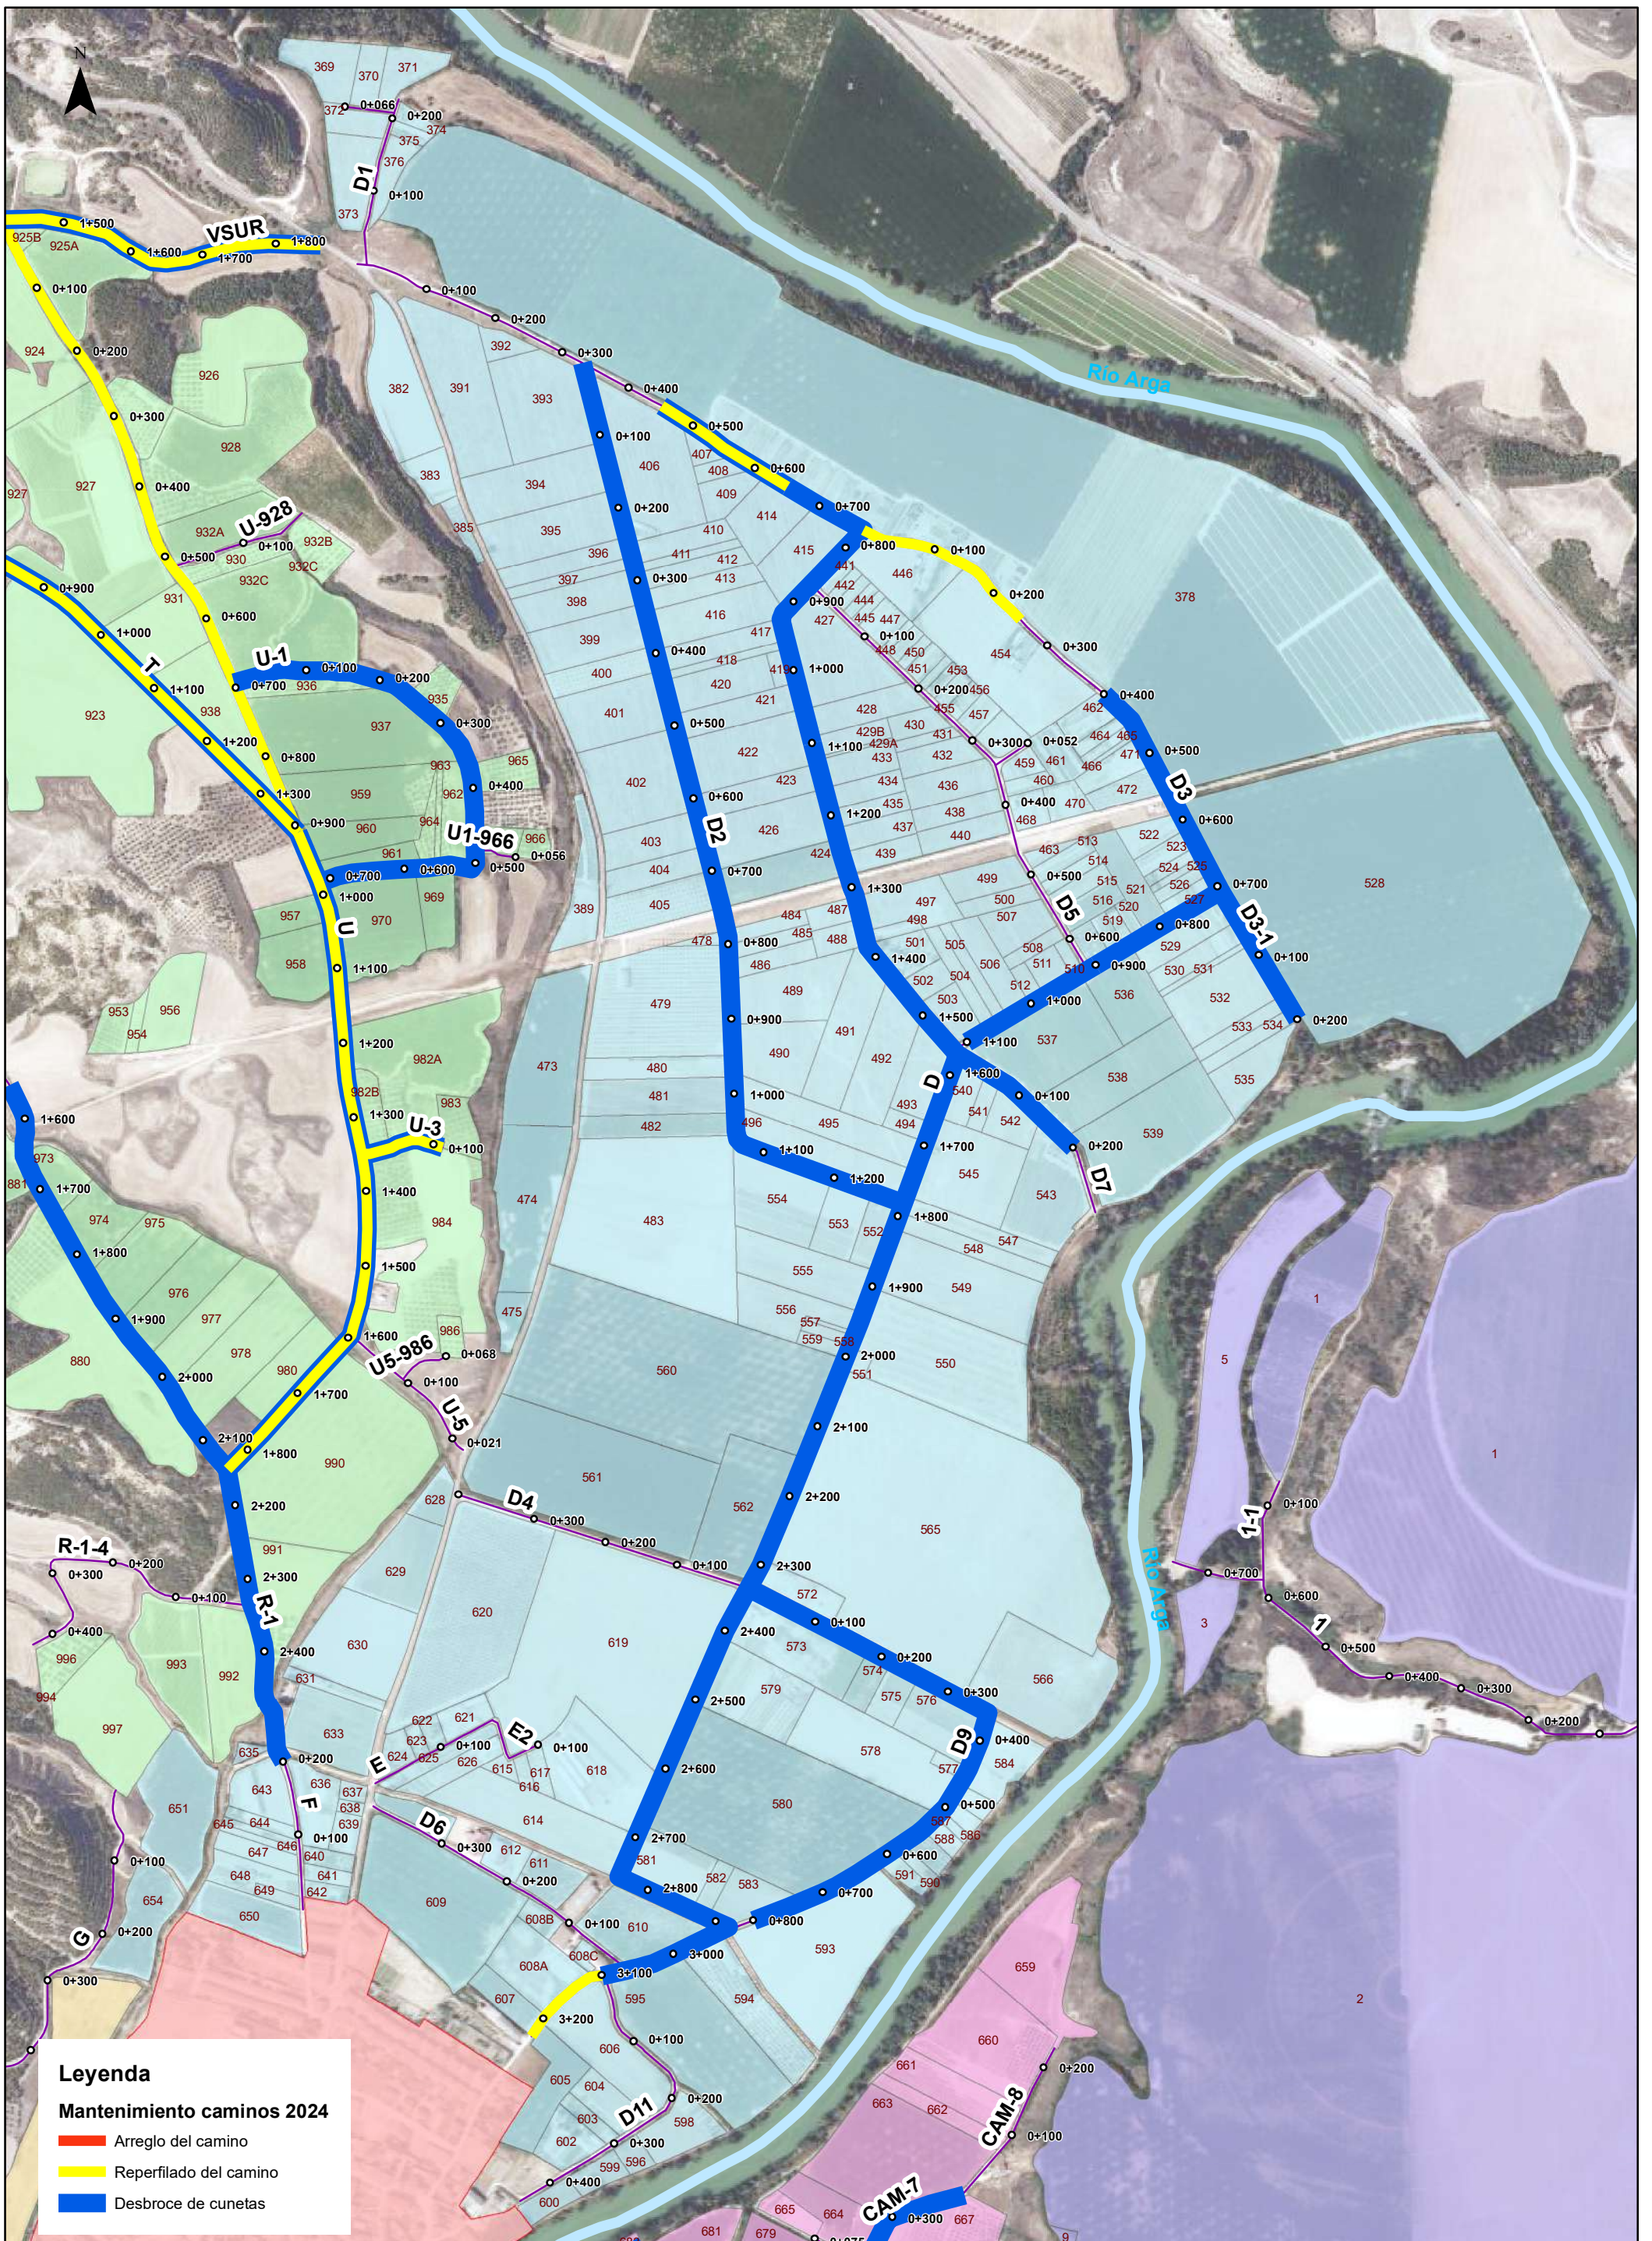

Leyenda

Mantenimiento caminos 2024

- Arreglo del camino
- Reperfilado del camino
- Desbroce de cunetas

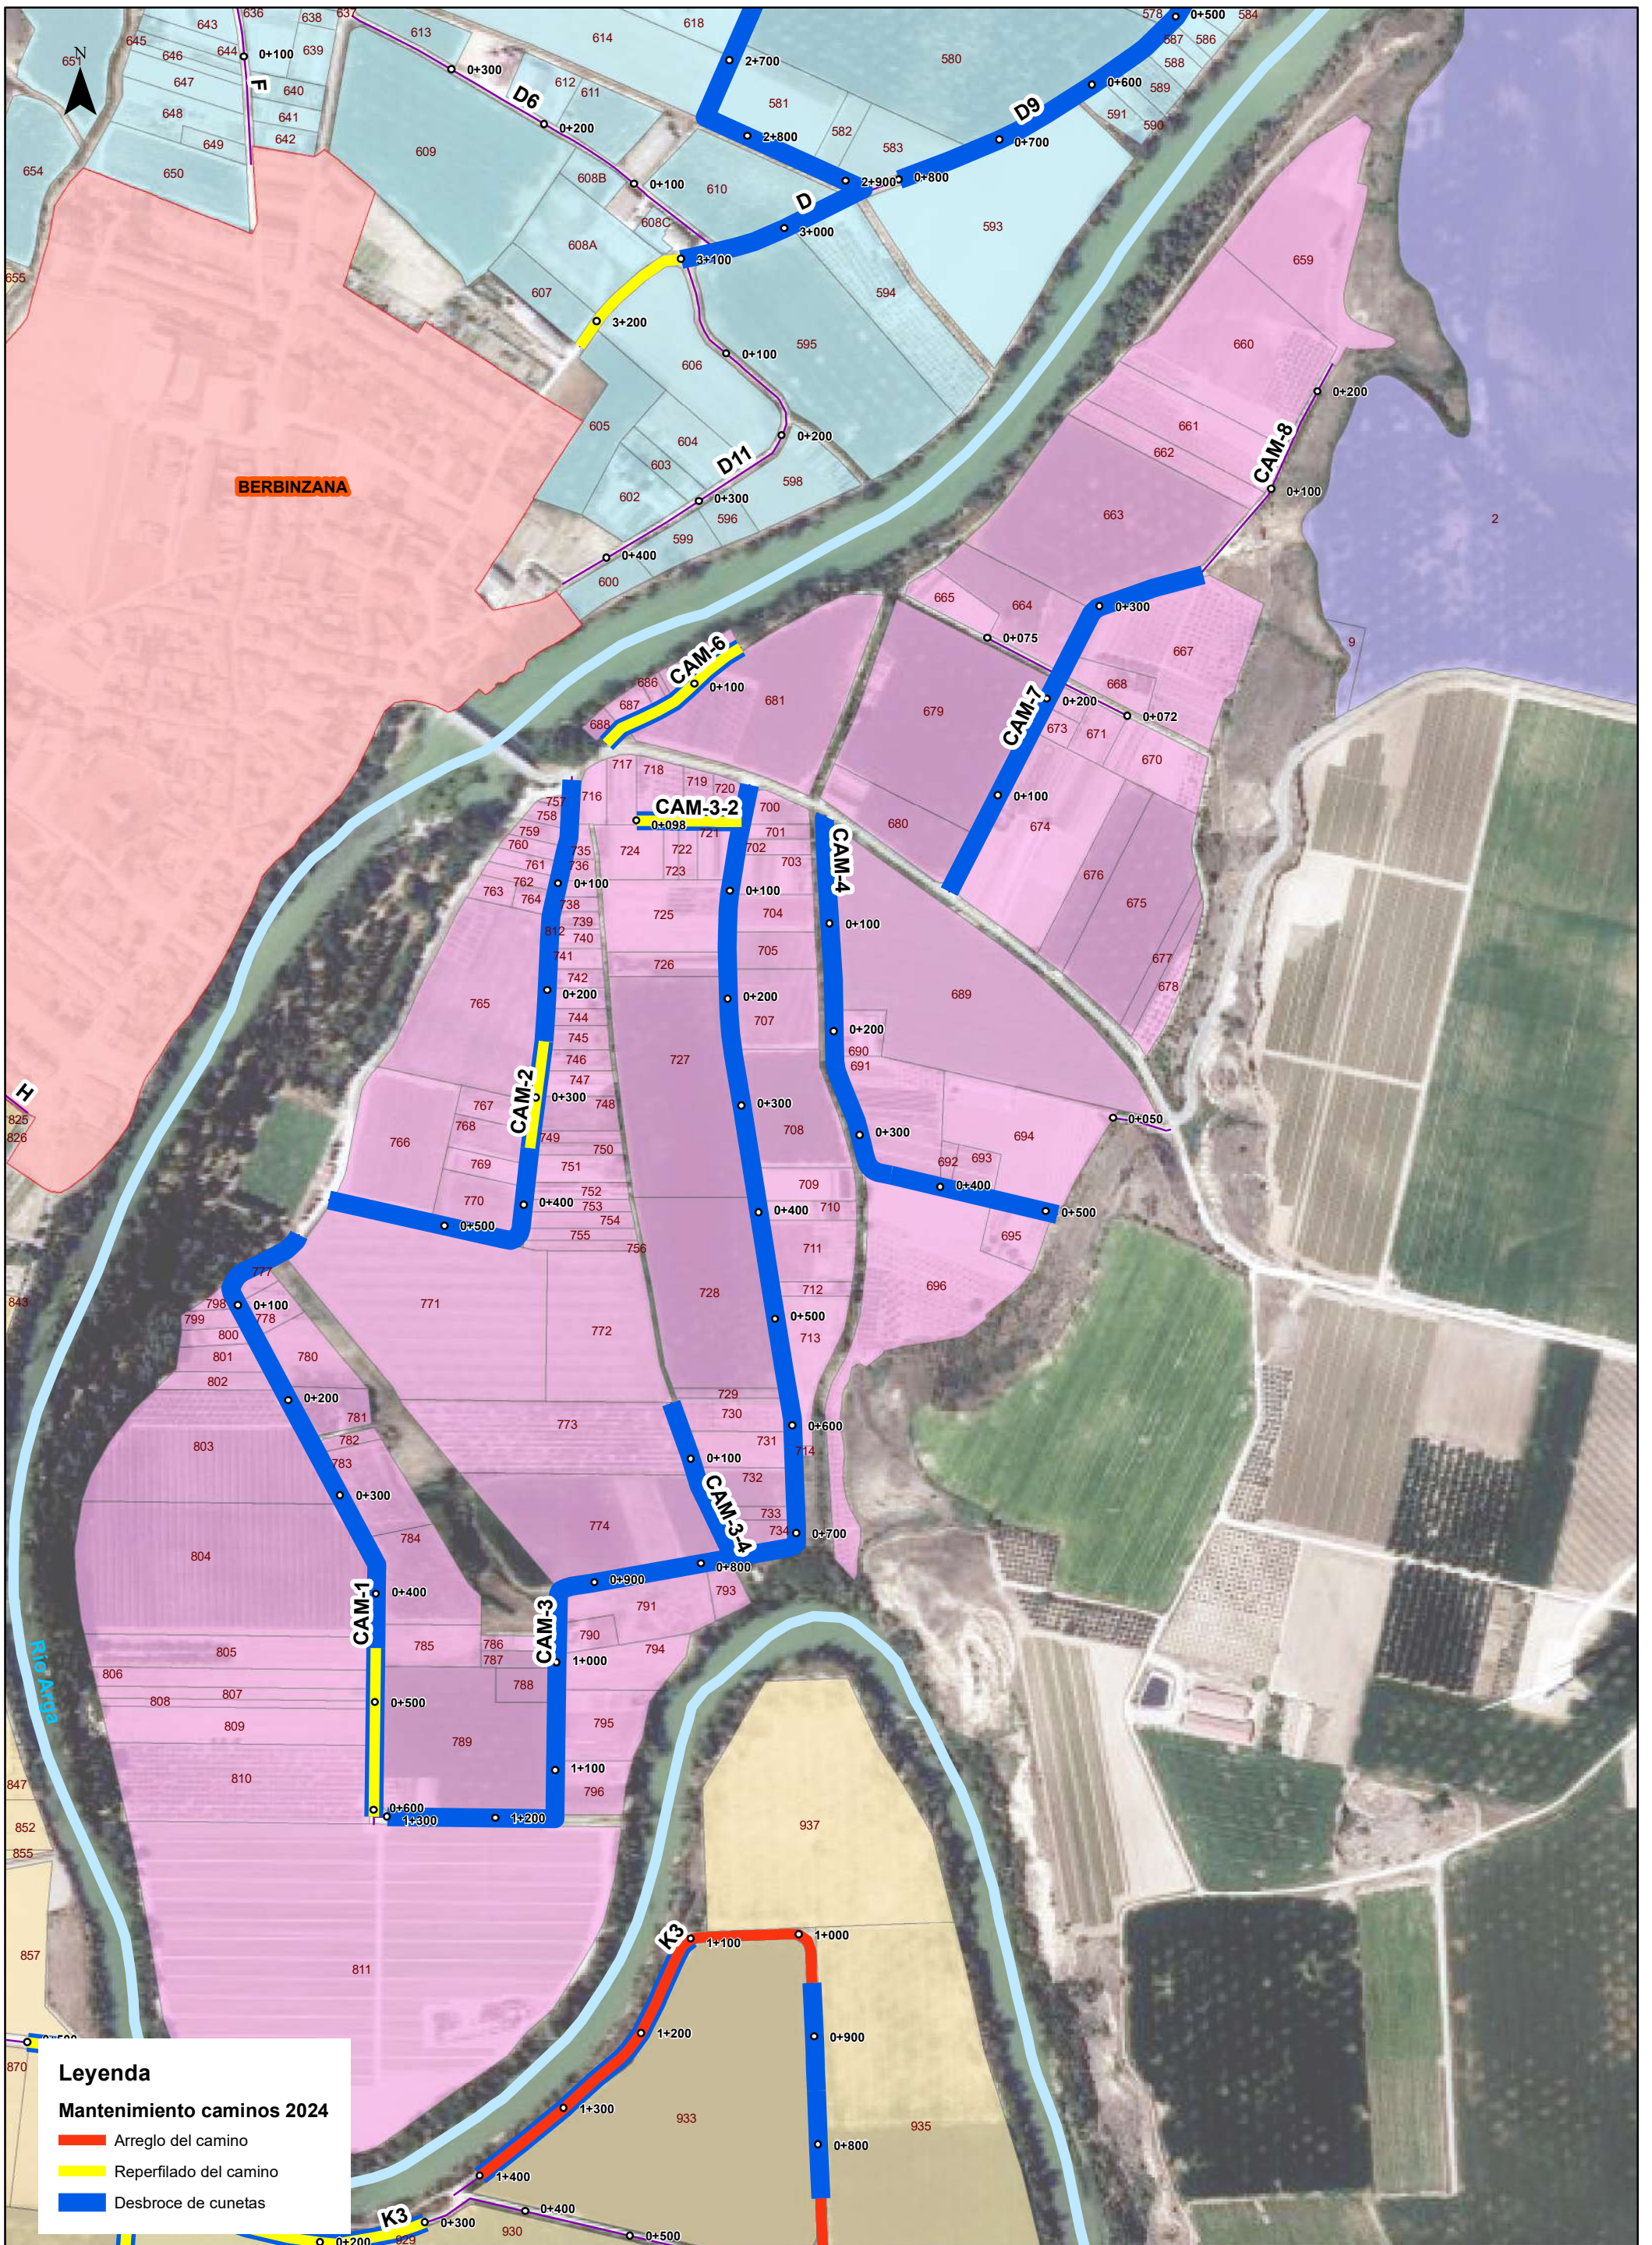


Leyenda
Mantenimiento caminos 2024
— Arreglo del camino
— Reperfilado del camino
— Desbroce de cunetas



Leyenda

Mantenimiento caminos 2024

- Arreglo del camino
- Reperfilado del camino
- Desbroce de cunetas

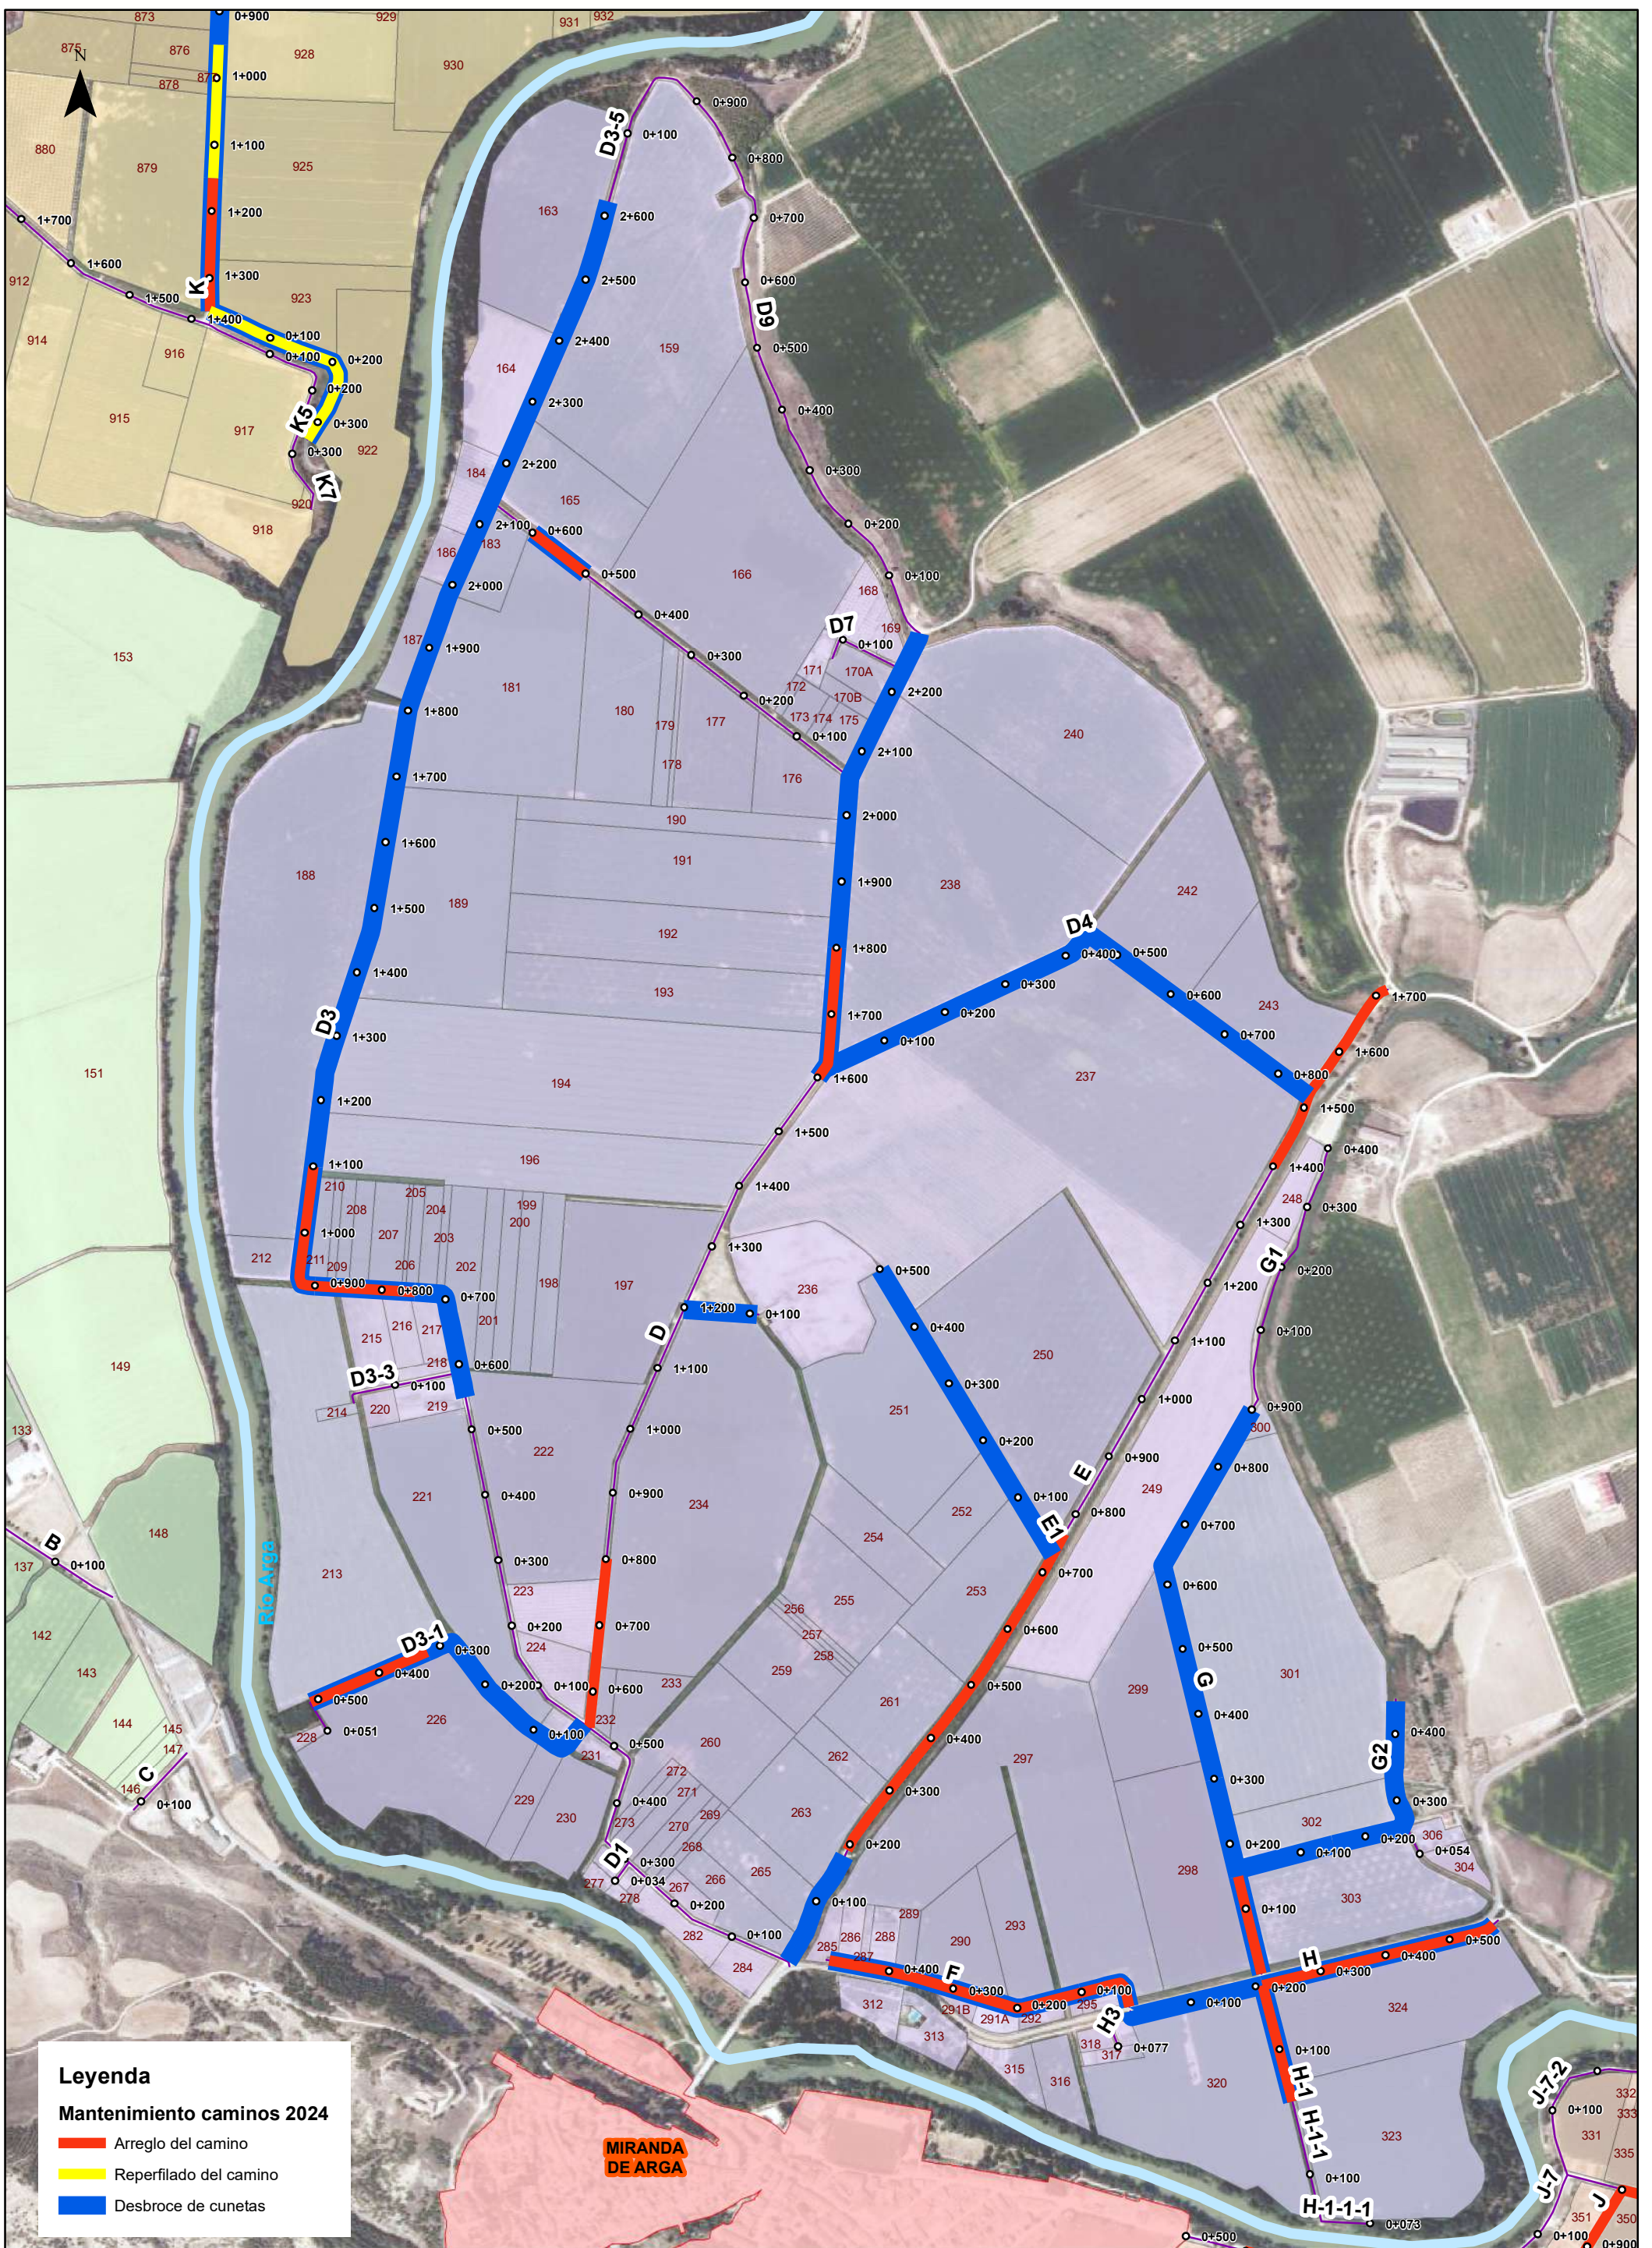

Leyenda

Mantenimiento caminos 2024


- Arreglo del camino
- Reperfilado del camino
- Desbroce de cunetas



Leyenda

Mantenimiento caminos 2024

- Arreglo del camino
- Reperfilado del camino
- Desbroce de cunetas

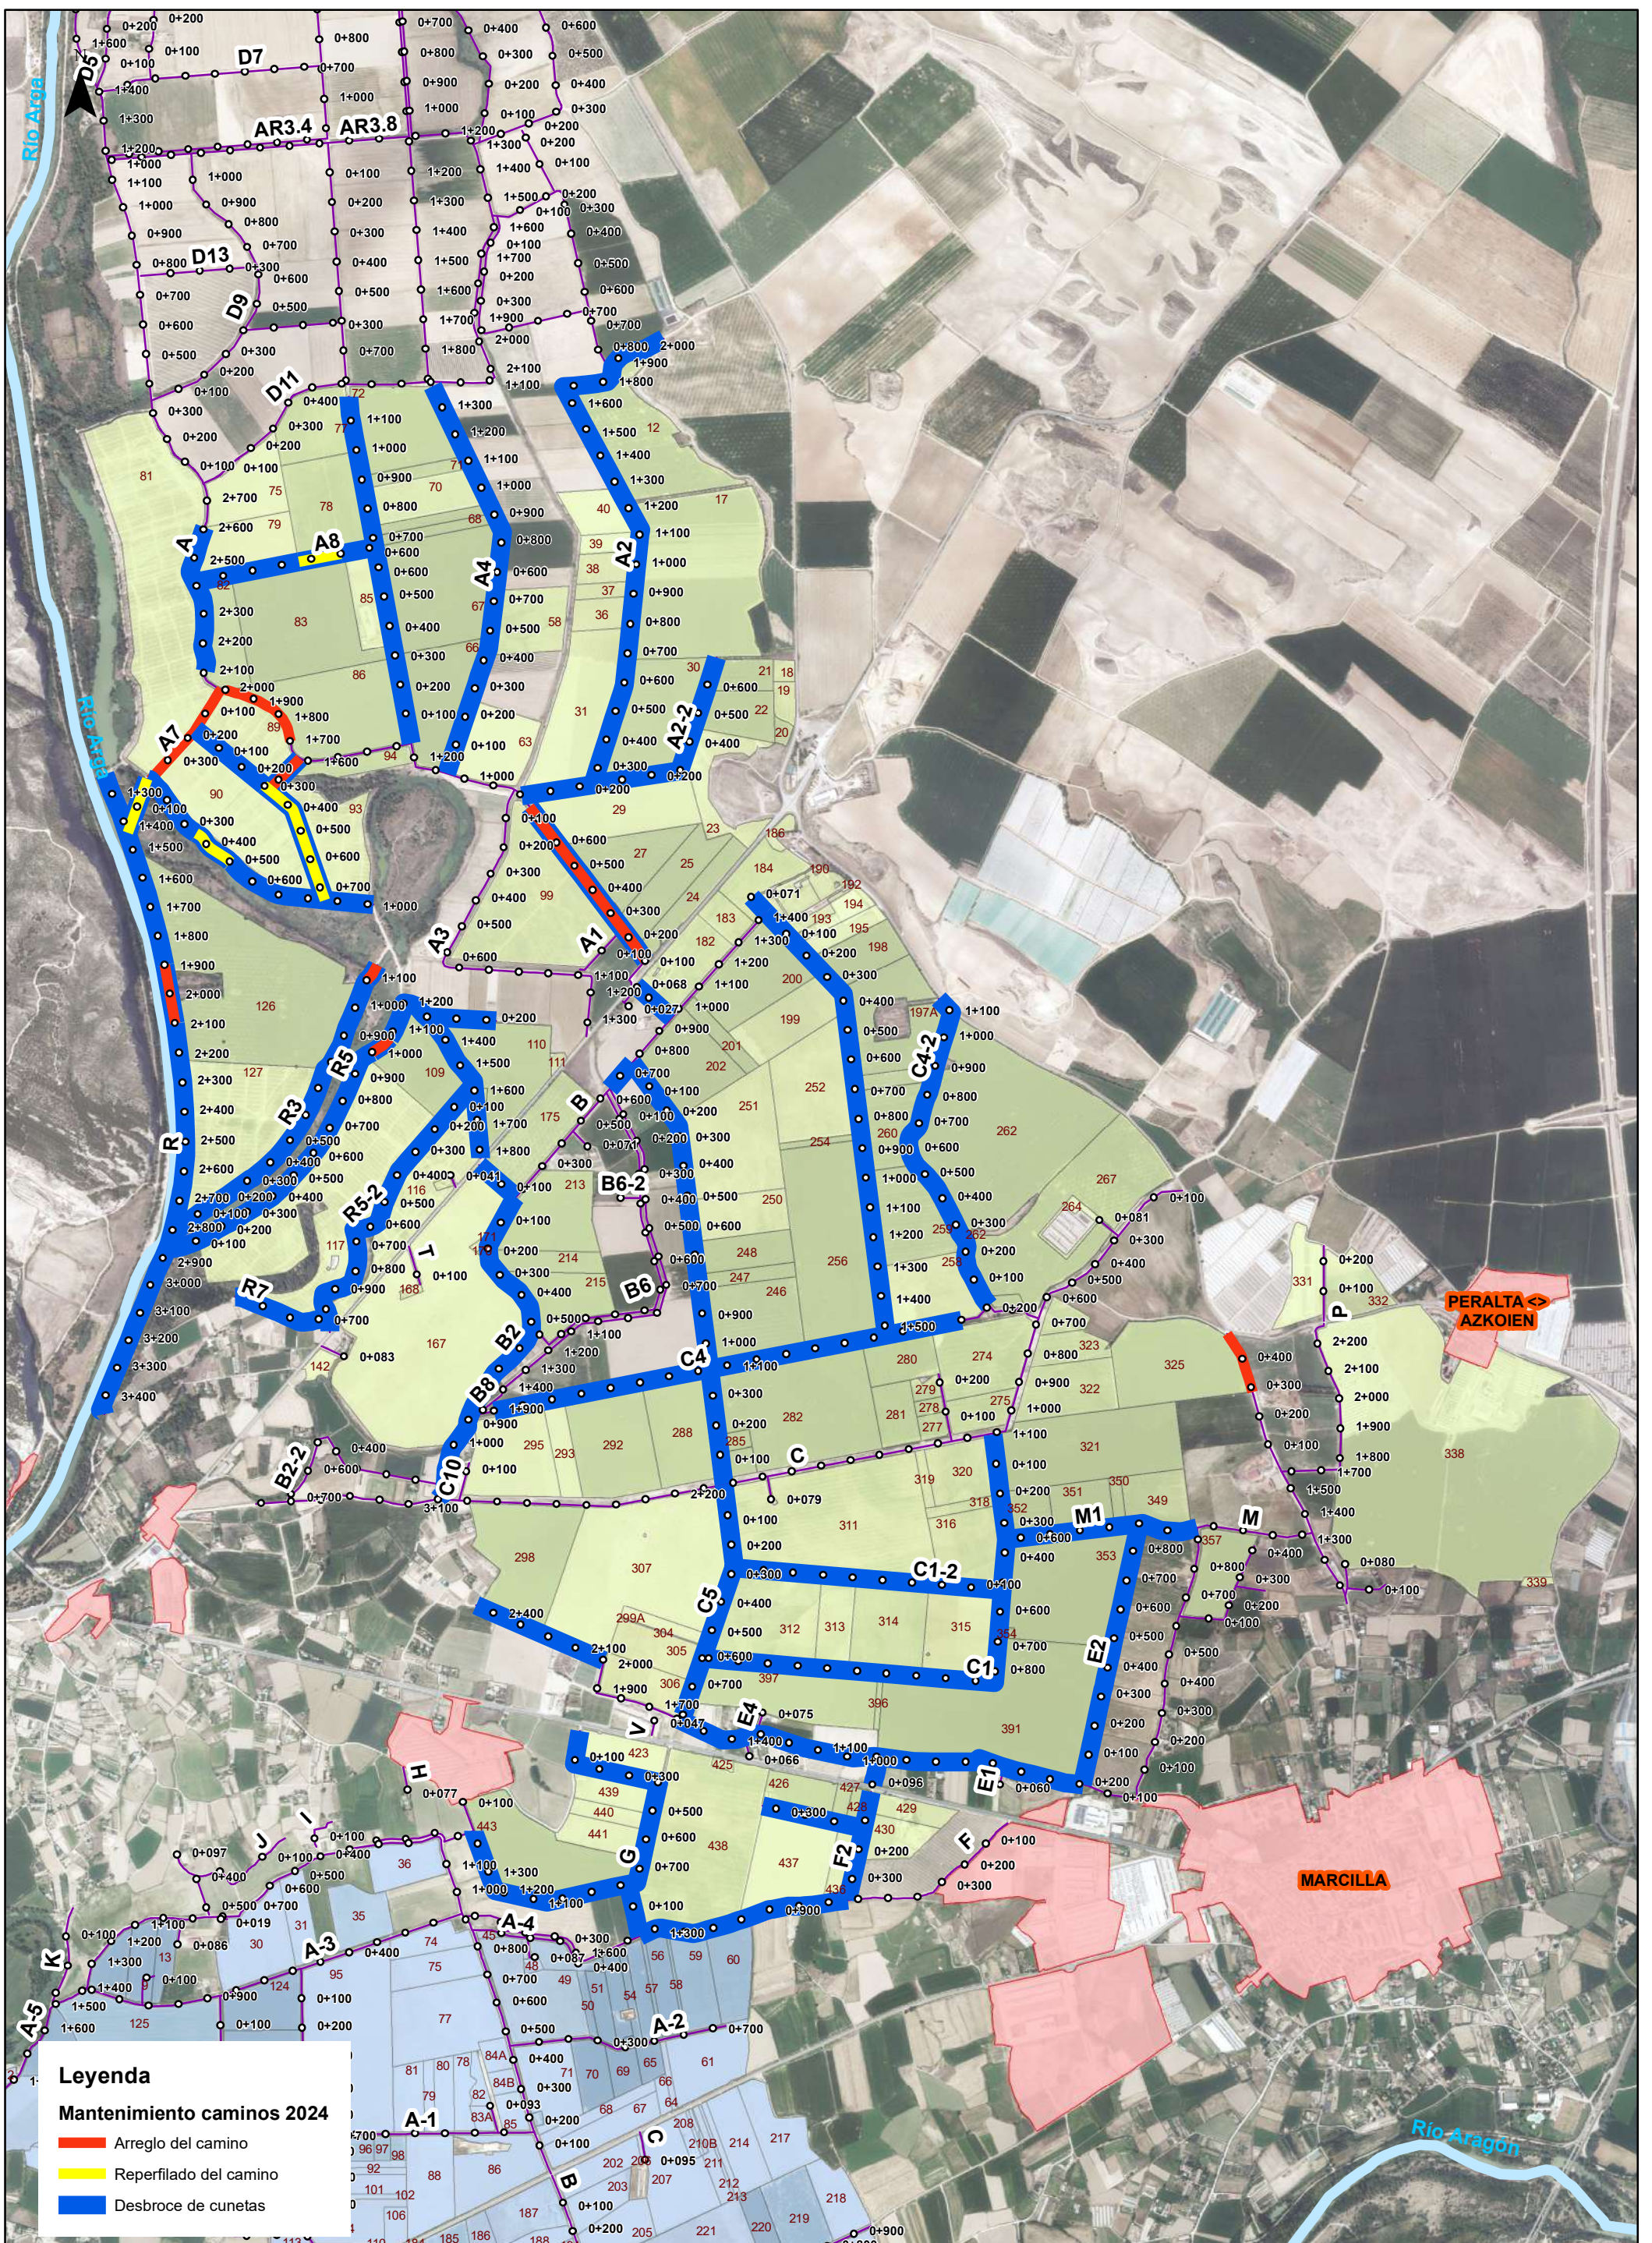

Leyenda

Mantenimiento caminos 2024

- █ Arreglo del camino
- █ Reperfilado del camino
- █ Desbroce de cunetas

PERALTA ↔ AZKOIEN

MARCILLA